



COMUNE DI LUGO
Provincia di Ravenna
AREA INFRASTRUTTURE PER IL TERRITORIO



CONSORZIO DI BONIFICA
della Romagna occidentale

PROGETTO ESECUTIVO


Lavori di messa in sicurezza idraulica del centro abitato di Lugo, zona sud-ovest
- 1° lotto -
Intervento di laminazione collettore fognario e scolo consorziale "Brignani Vivo"

8.3 Manufatti sul Canale dei Mulini



PROGETTISTA
Dott. Ing. Elio Cangini (Consorzio di Bonifica della Romagna Occidentale)

Lugo, 17 febbraio 2010

RESPONSABILE DEL PROCEDIMENTO
Dott. Ing. Paolo Nobile (Comune di Lugo)

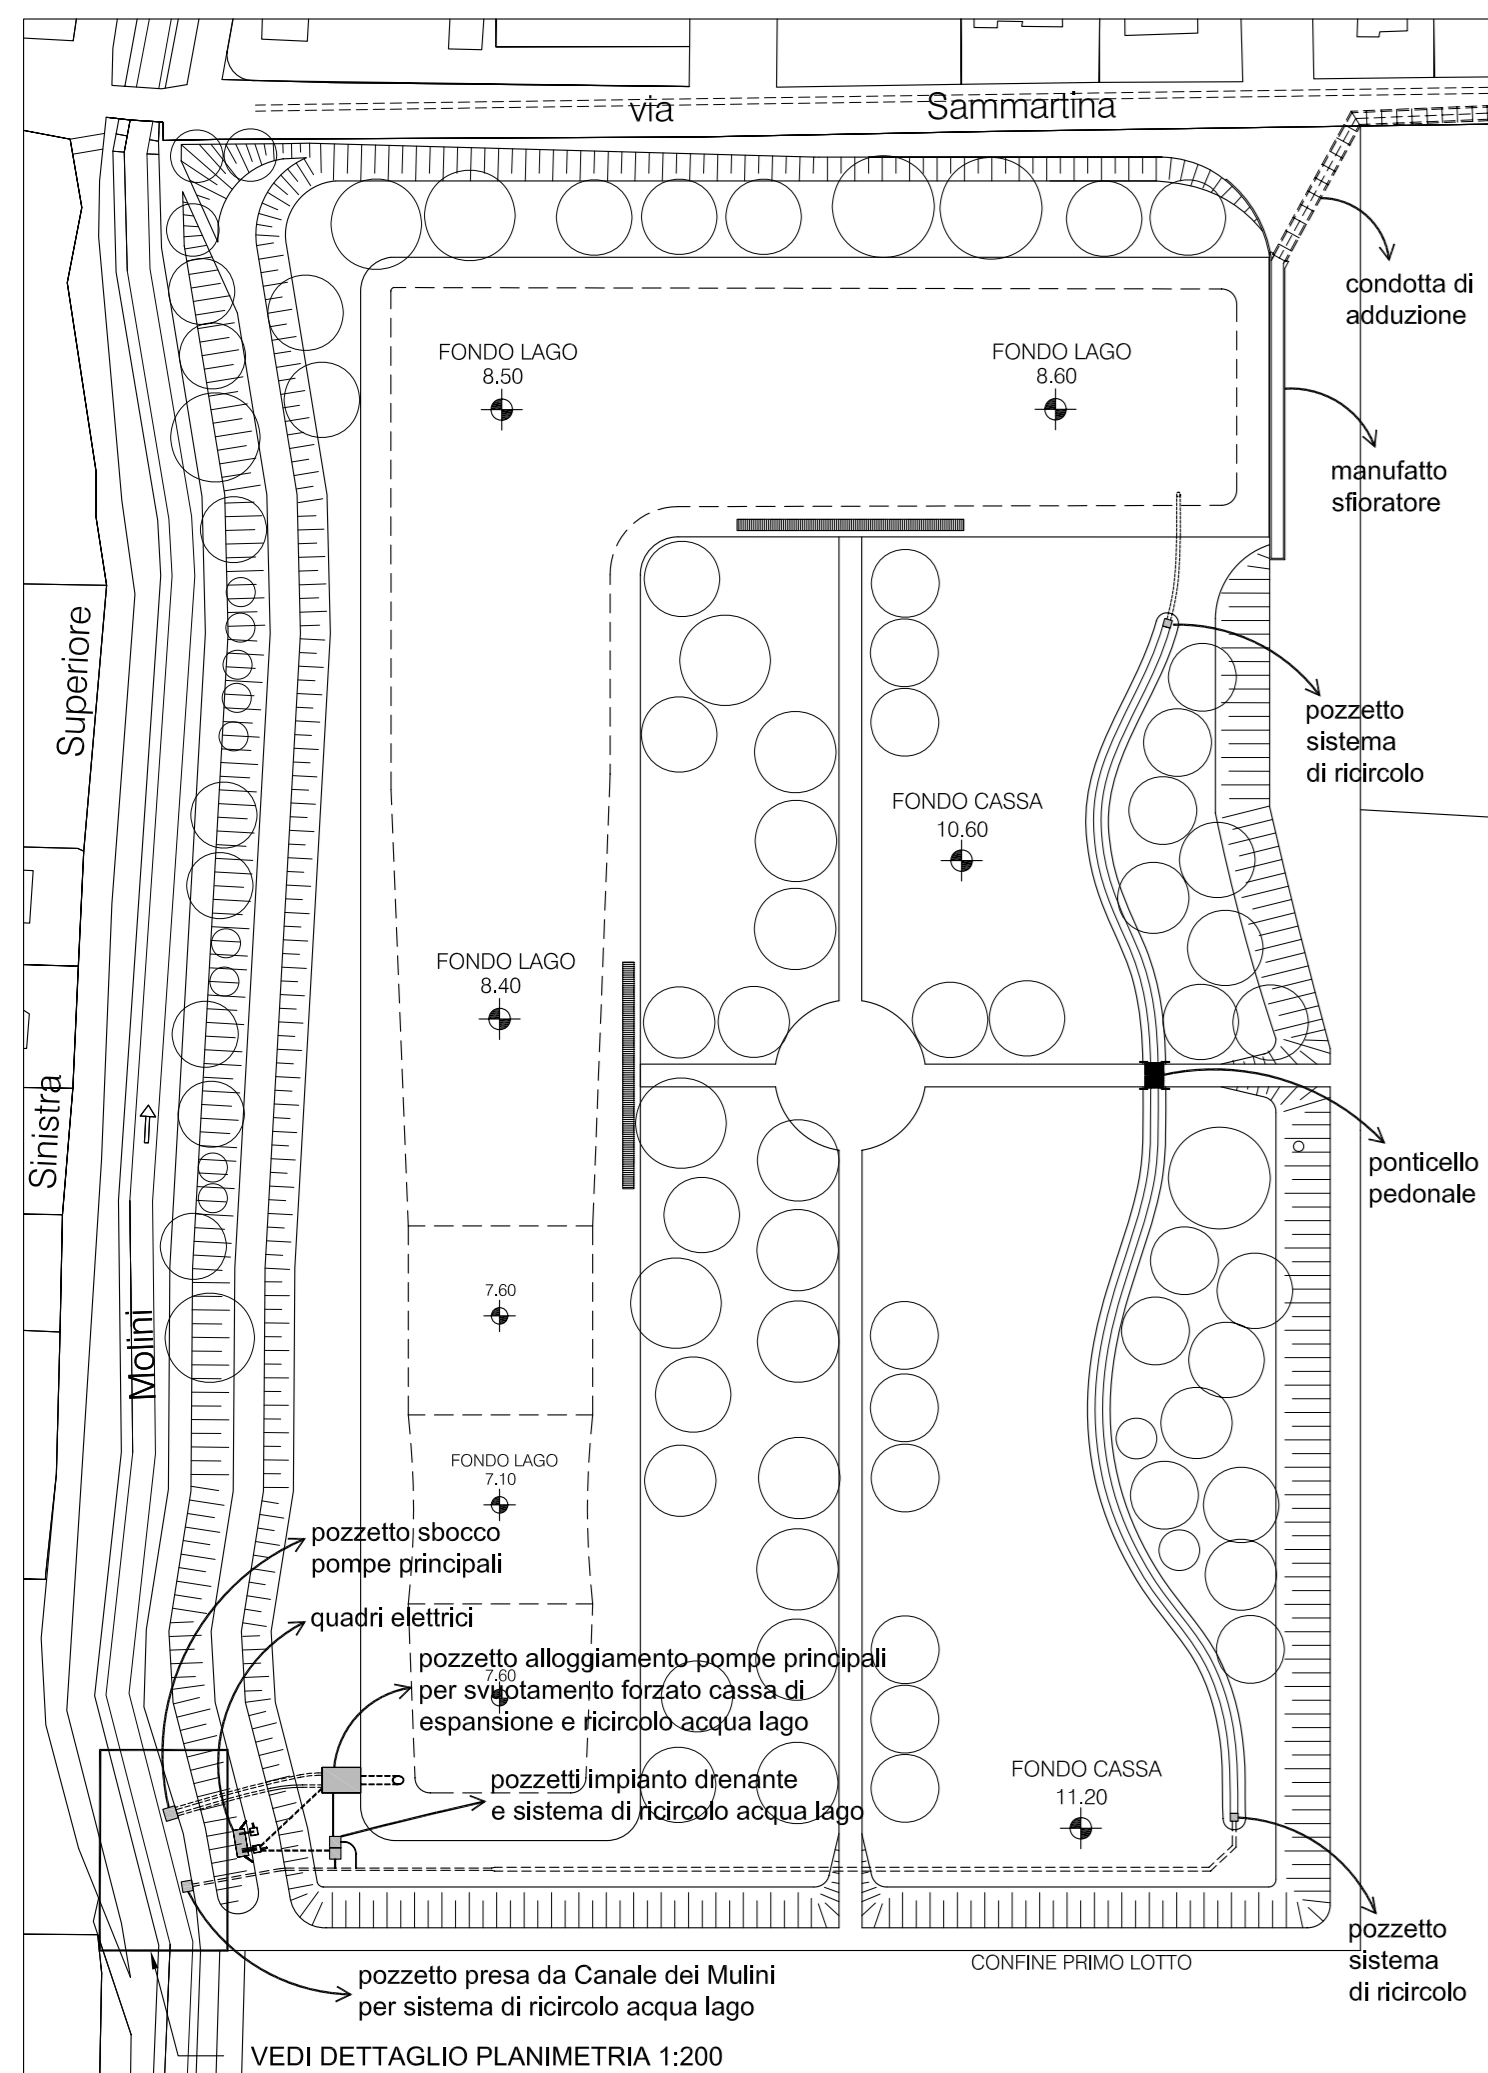

PLANIMETRIA GENERALE scala 1:1000

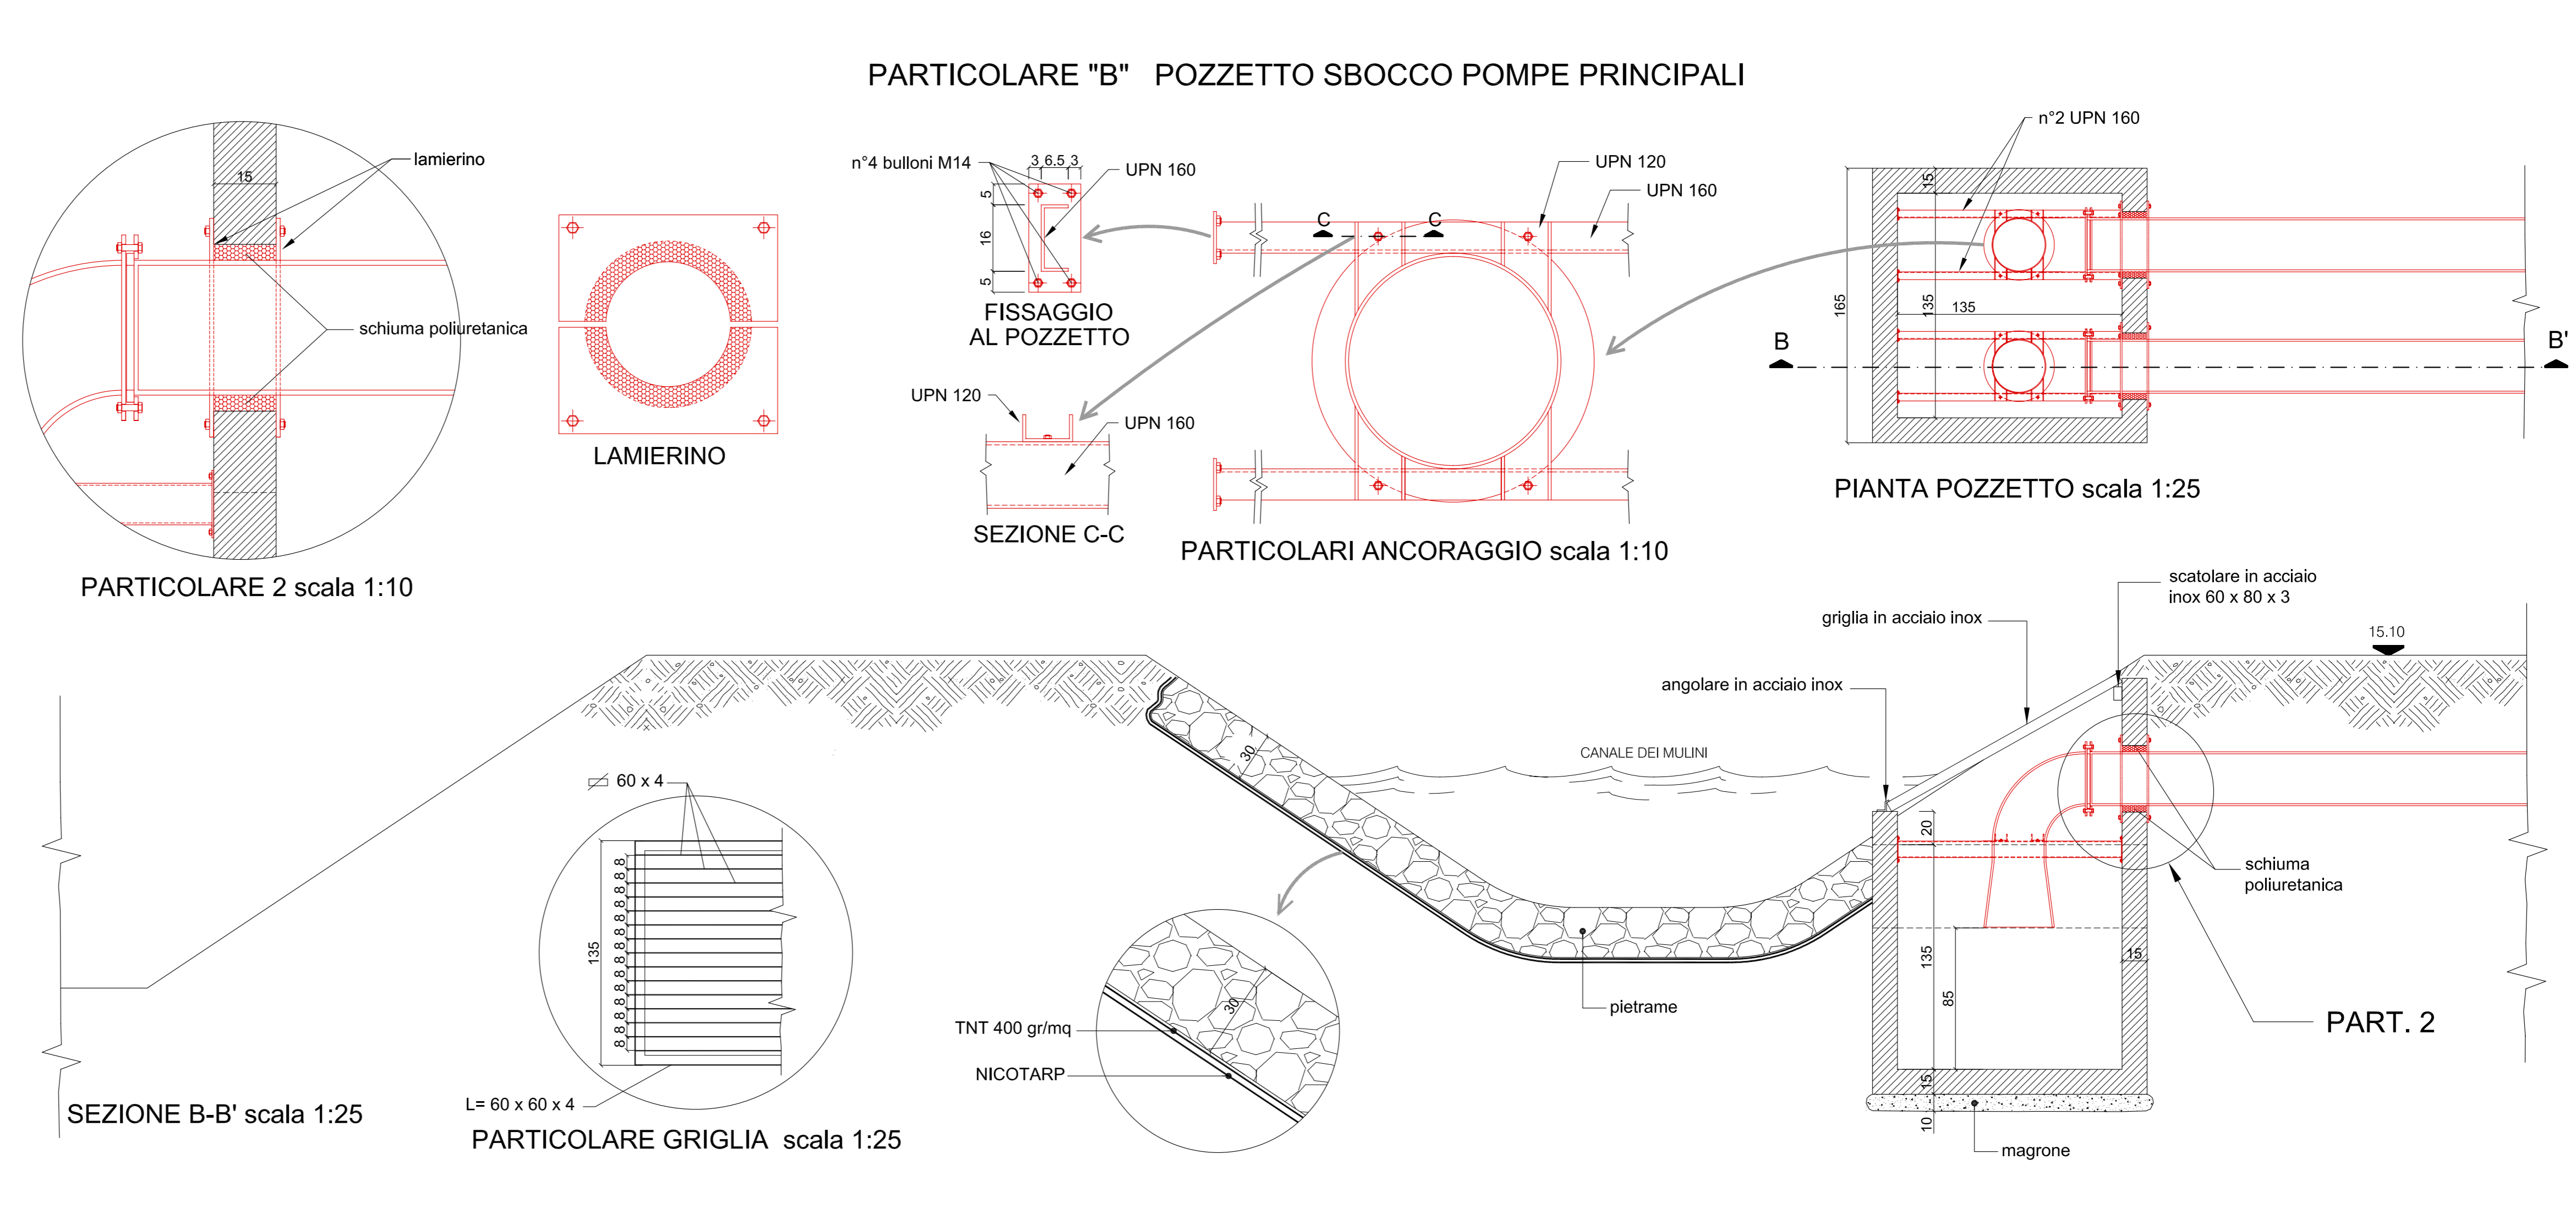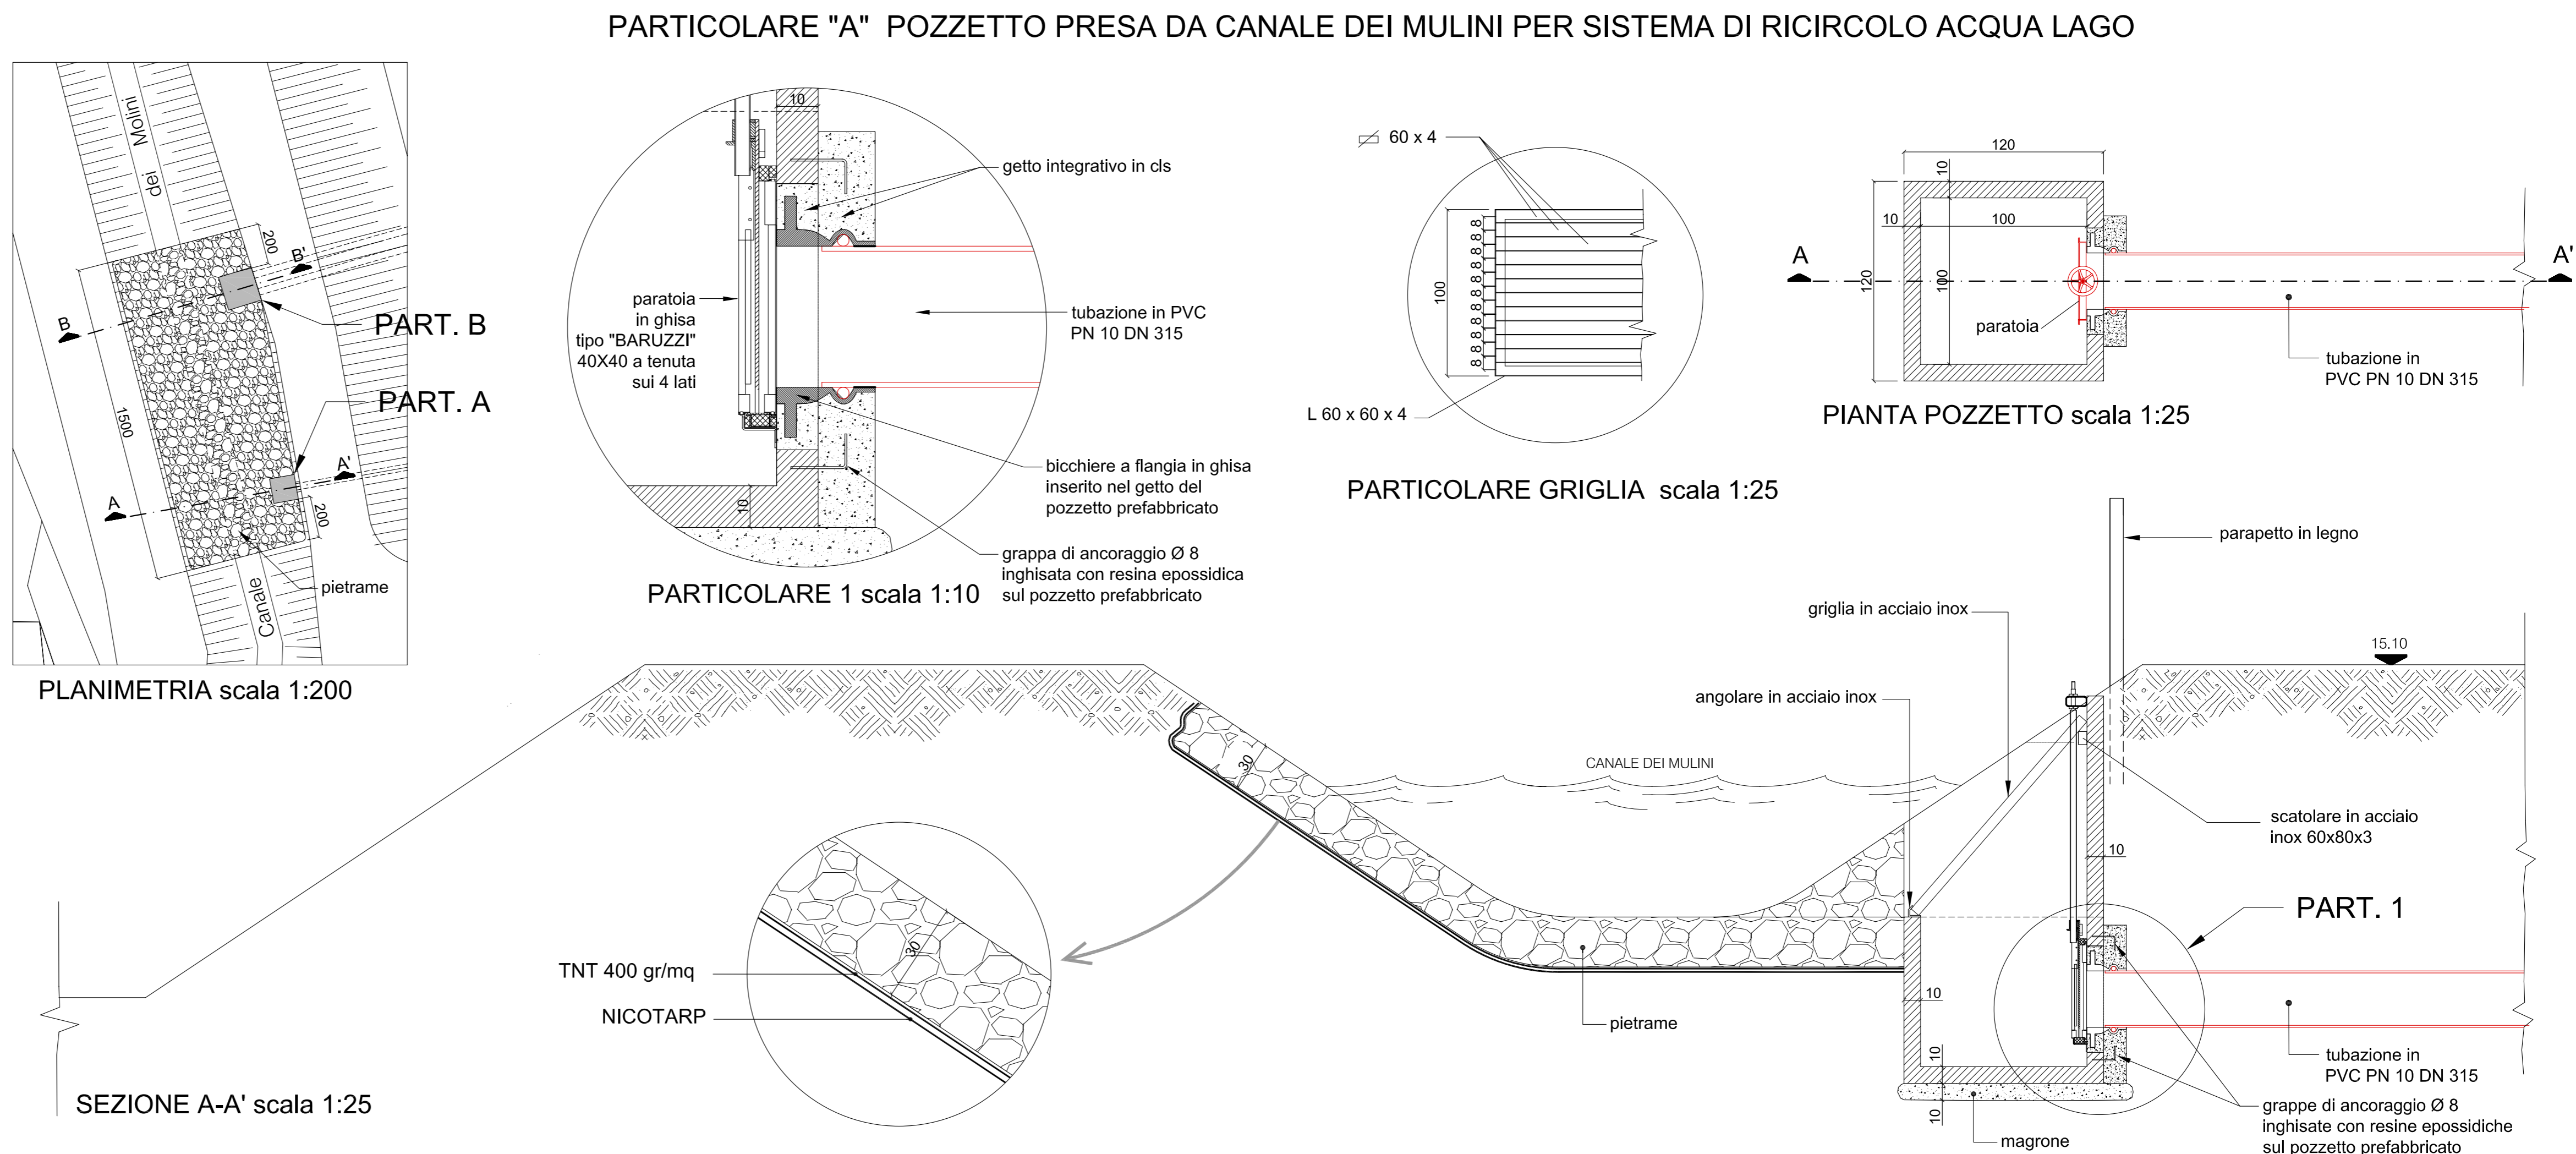

N.B. Le opere indicate in colore rosso sono a carico della fornitura apparecchiature elettromeccaniche