

COMUNE DI LUGO
Provincia di Ravenna
AREA INFRASTRUTTURE PER IL TERRITORIO



CONSORZIO DI BONIFICA
della Romagna occidentale

PROGETTO ESECUTIVO


Lavori di messa in sicurezza idraulica del
centro abitato di Lugo, zona sud-ovest
- 1° lotto -
Intervento di laminazione collettore
fognario e scolo consorziale "Brignani Vivo"

8.4 Alloggiamento quadri elettrici

PROGETTISTA
Dott. Ing. Elvio Cugini (Consorzio di Bonifica della Romagna Occidentale)


RESPONSABILE DEL PROCEDIMENTO
Dott. Ing. Paolo Nobile (Comune di Lugo)

Lugo, 17 febbraio 2010

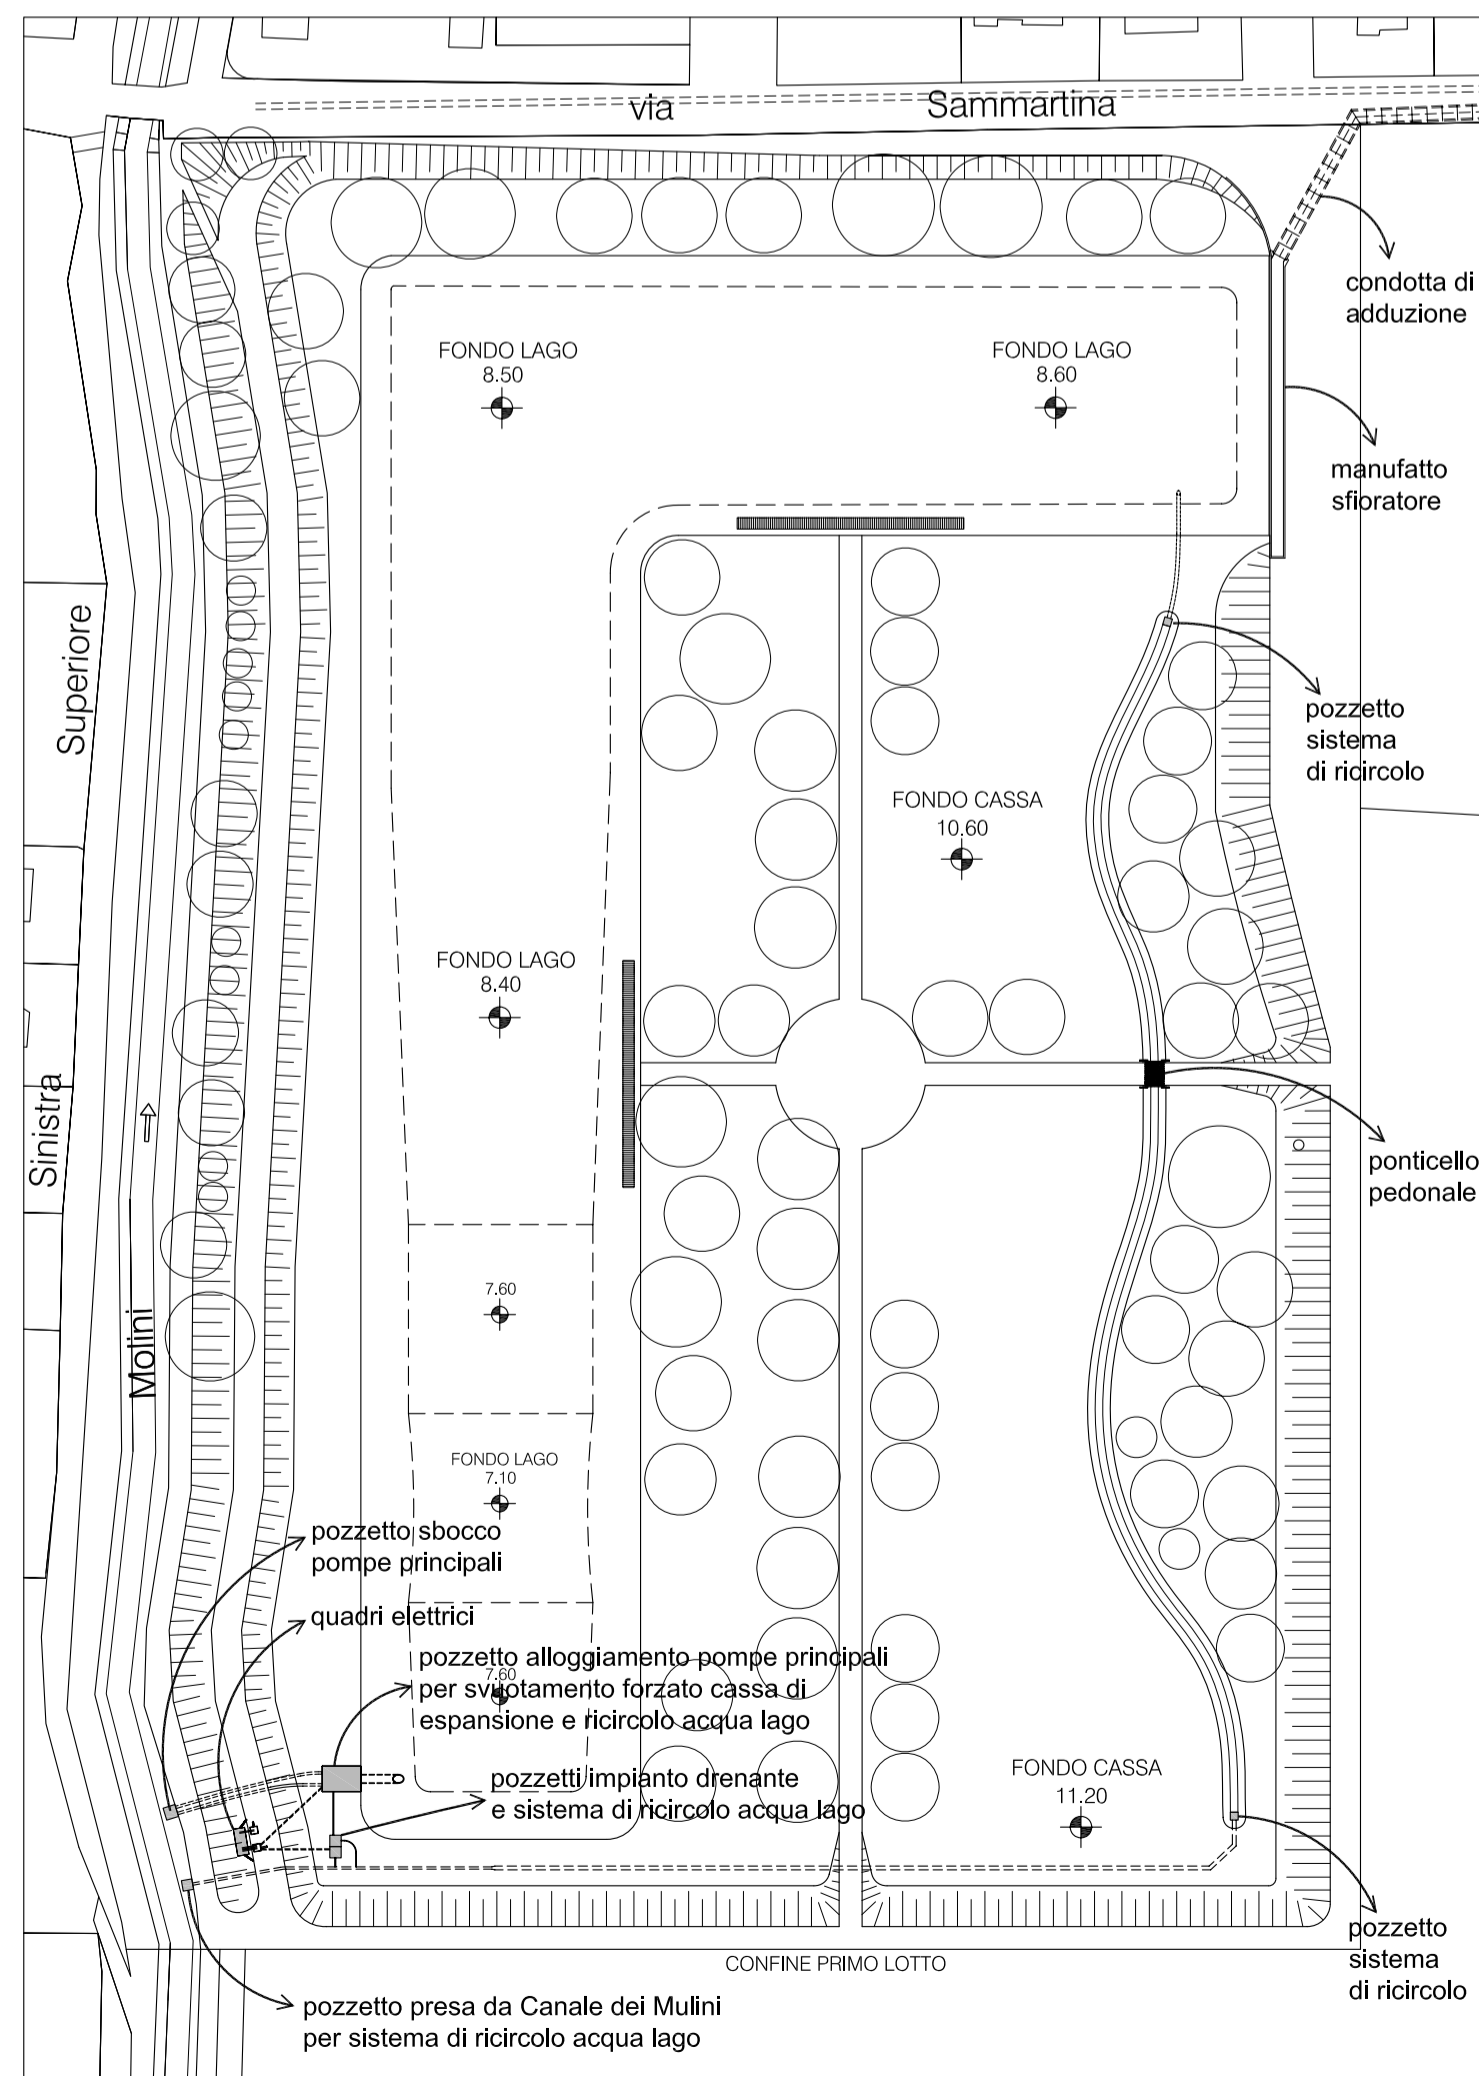

PLANIMETRIA GENERALE scala 1:1000

PARTICOLARI ALLOGGIAMENTO QUADRI ELETTRICI

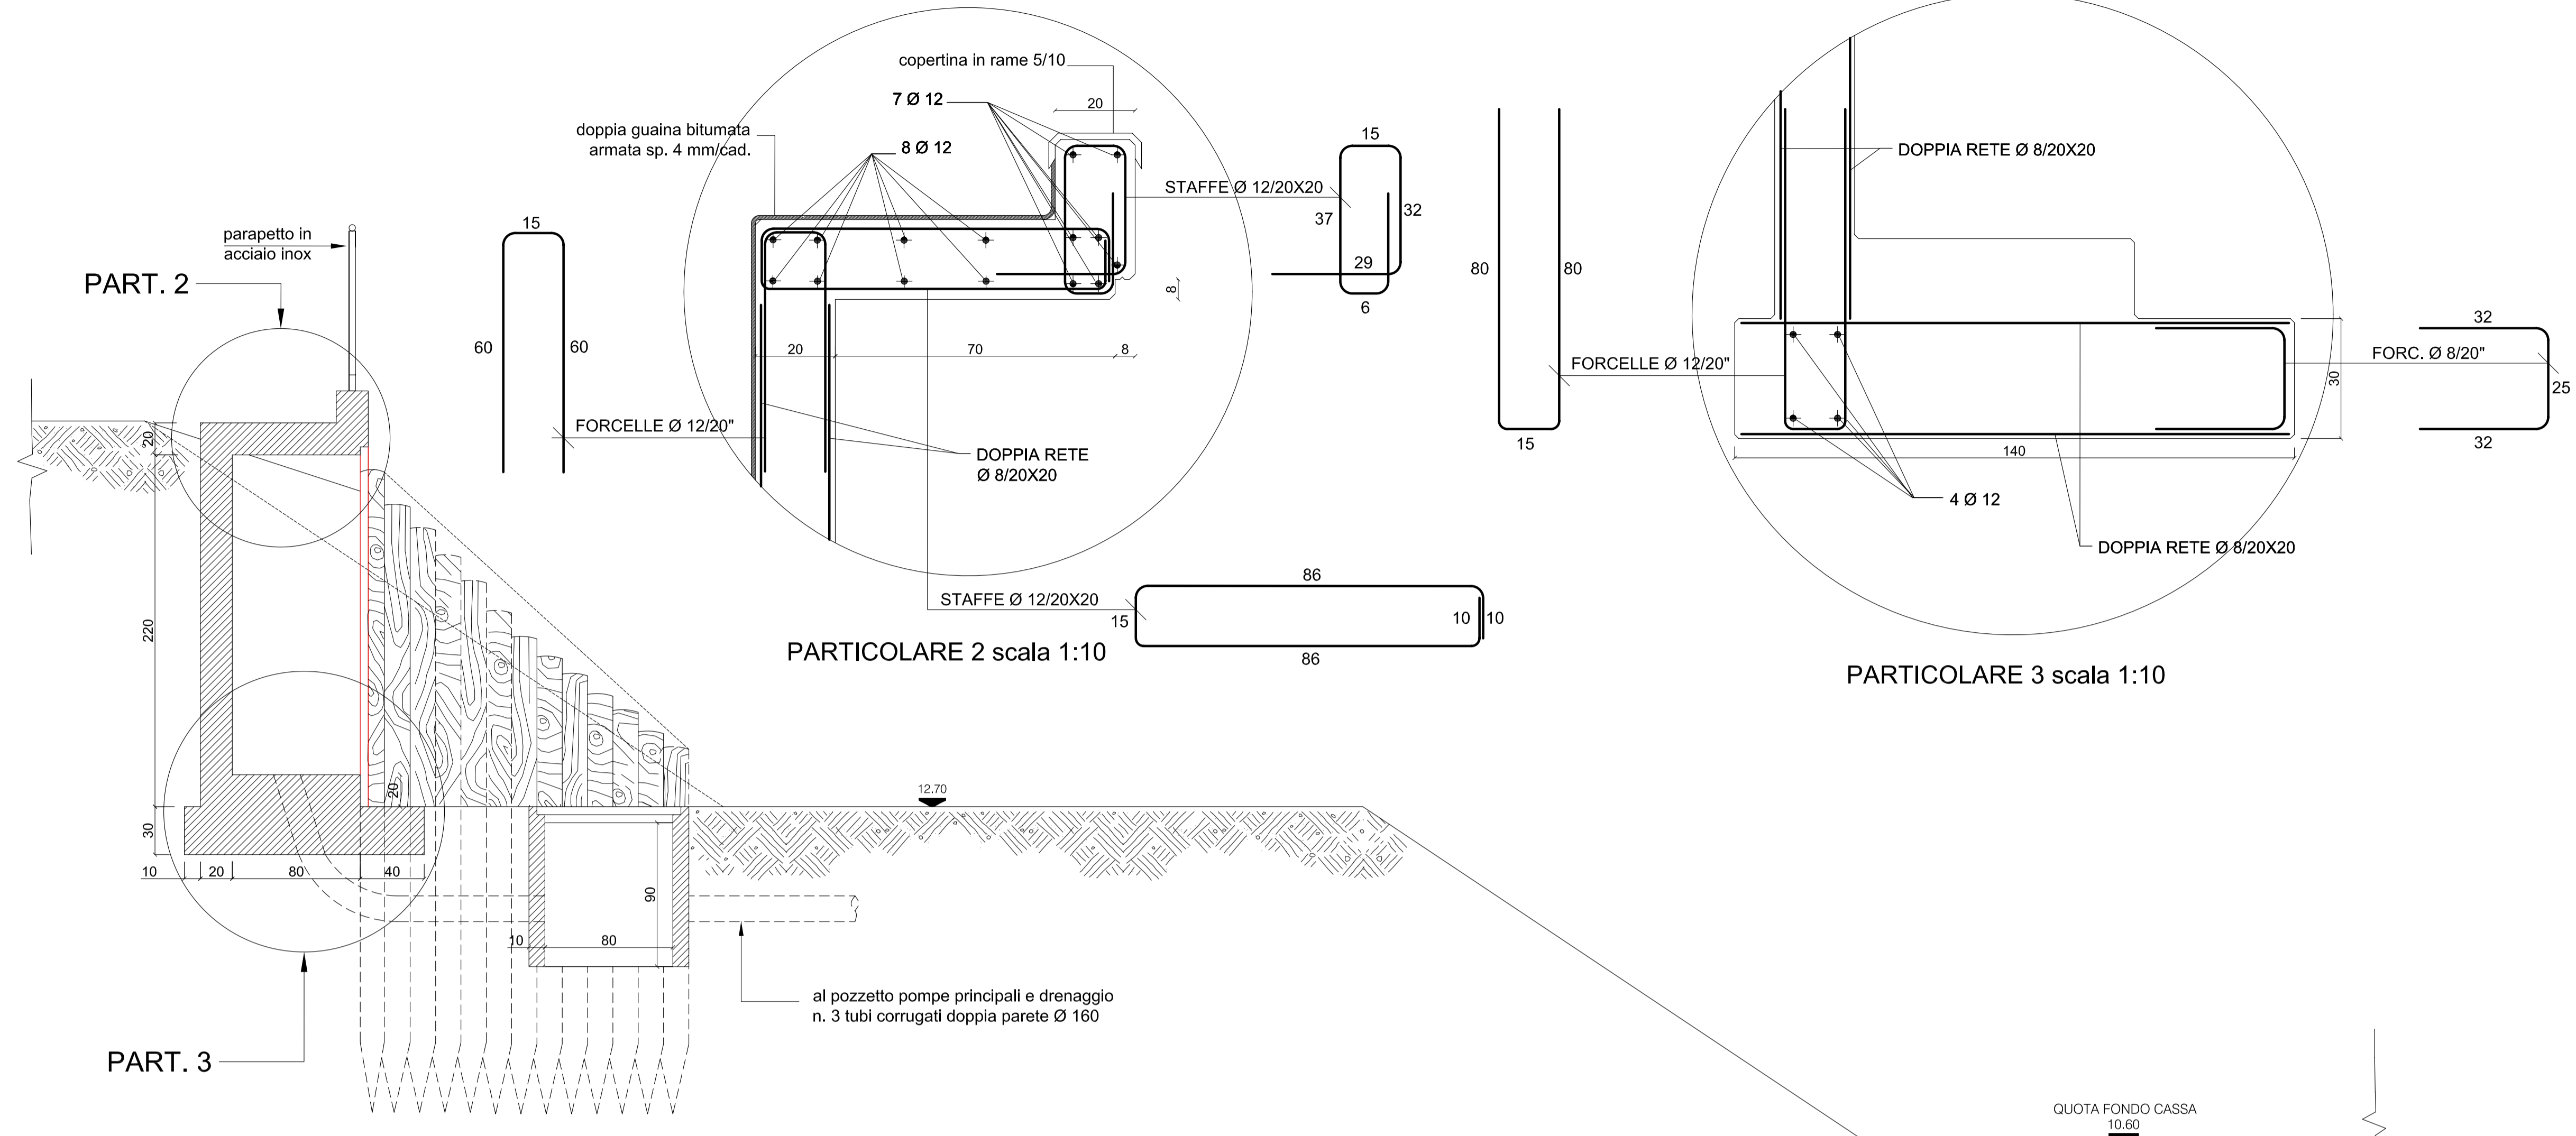

N.B. Le opere indicate in colore rosso sono a carico della fornitura apparecchiature elettromeccaniche